
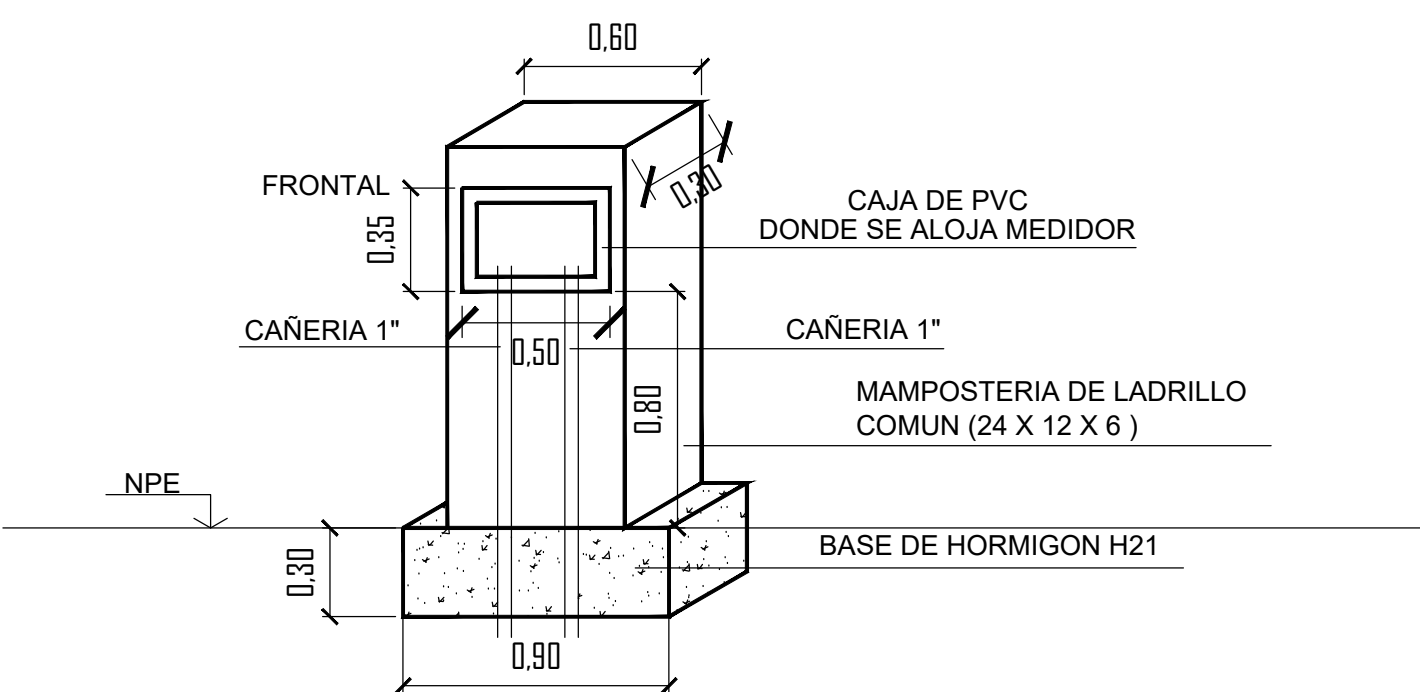


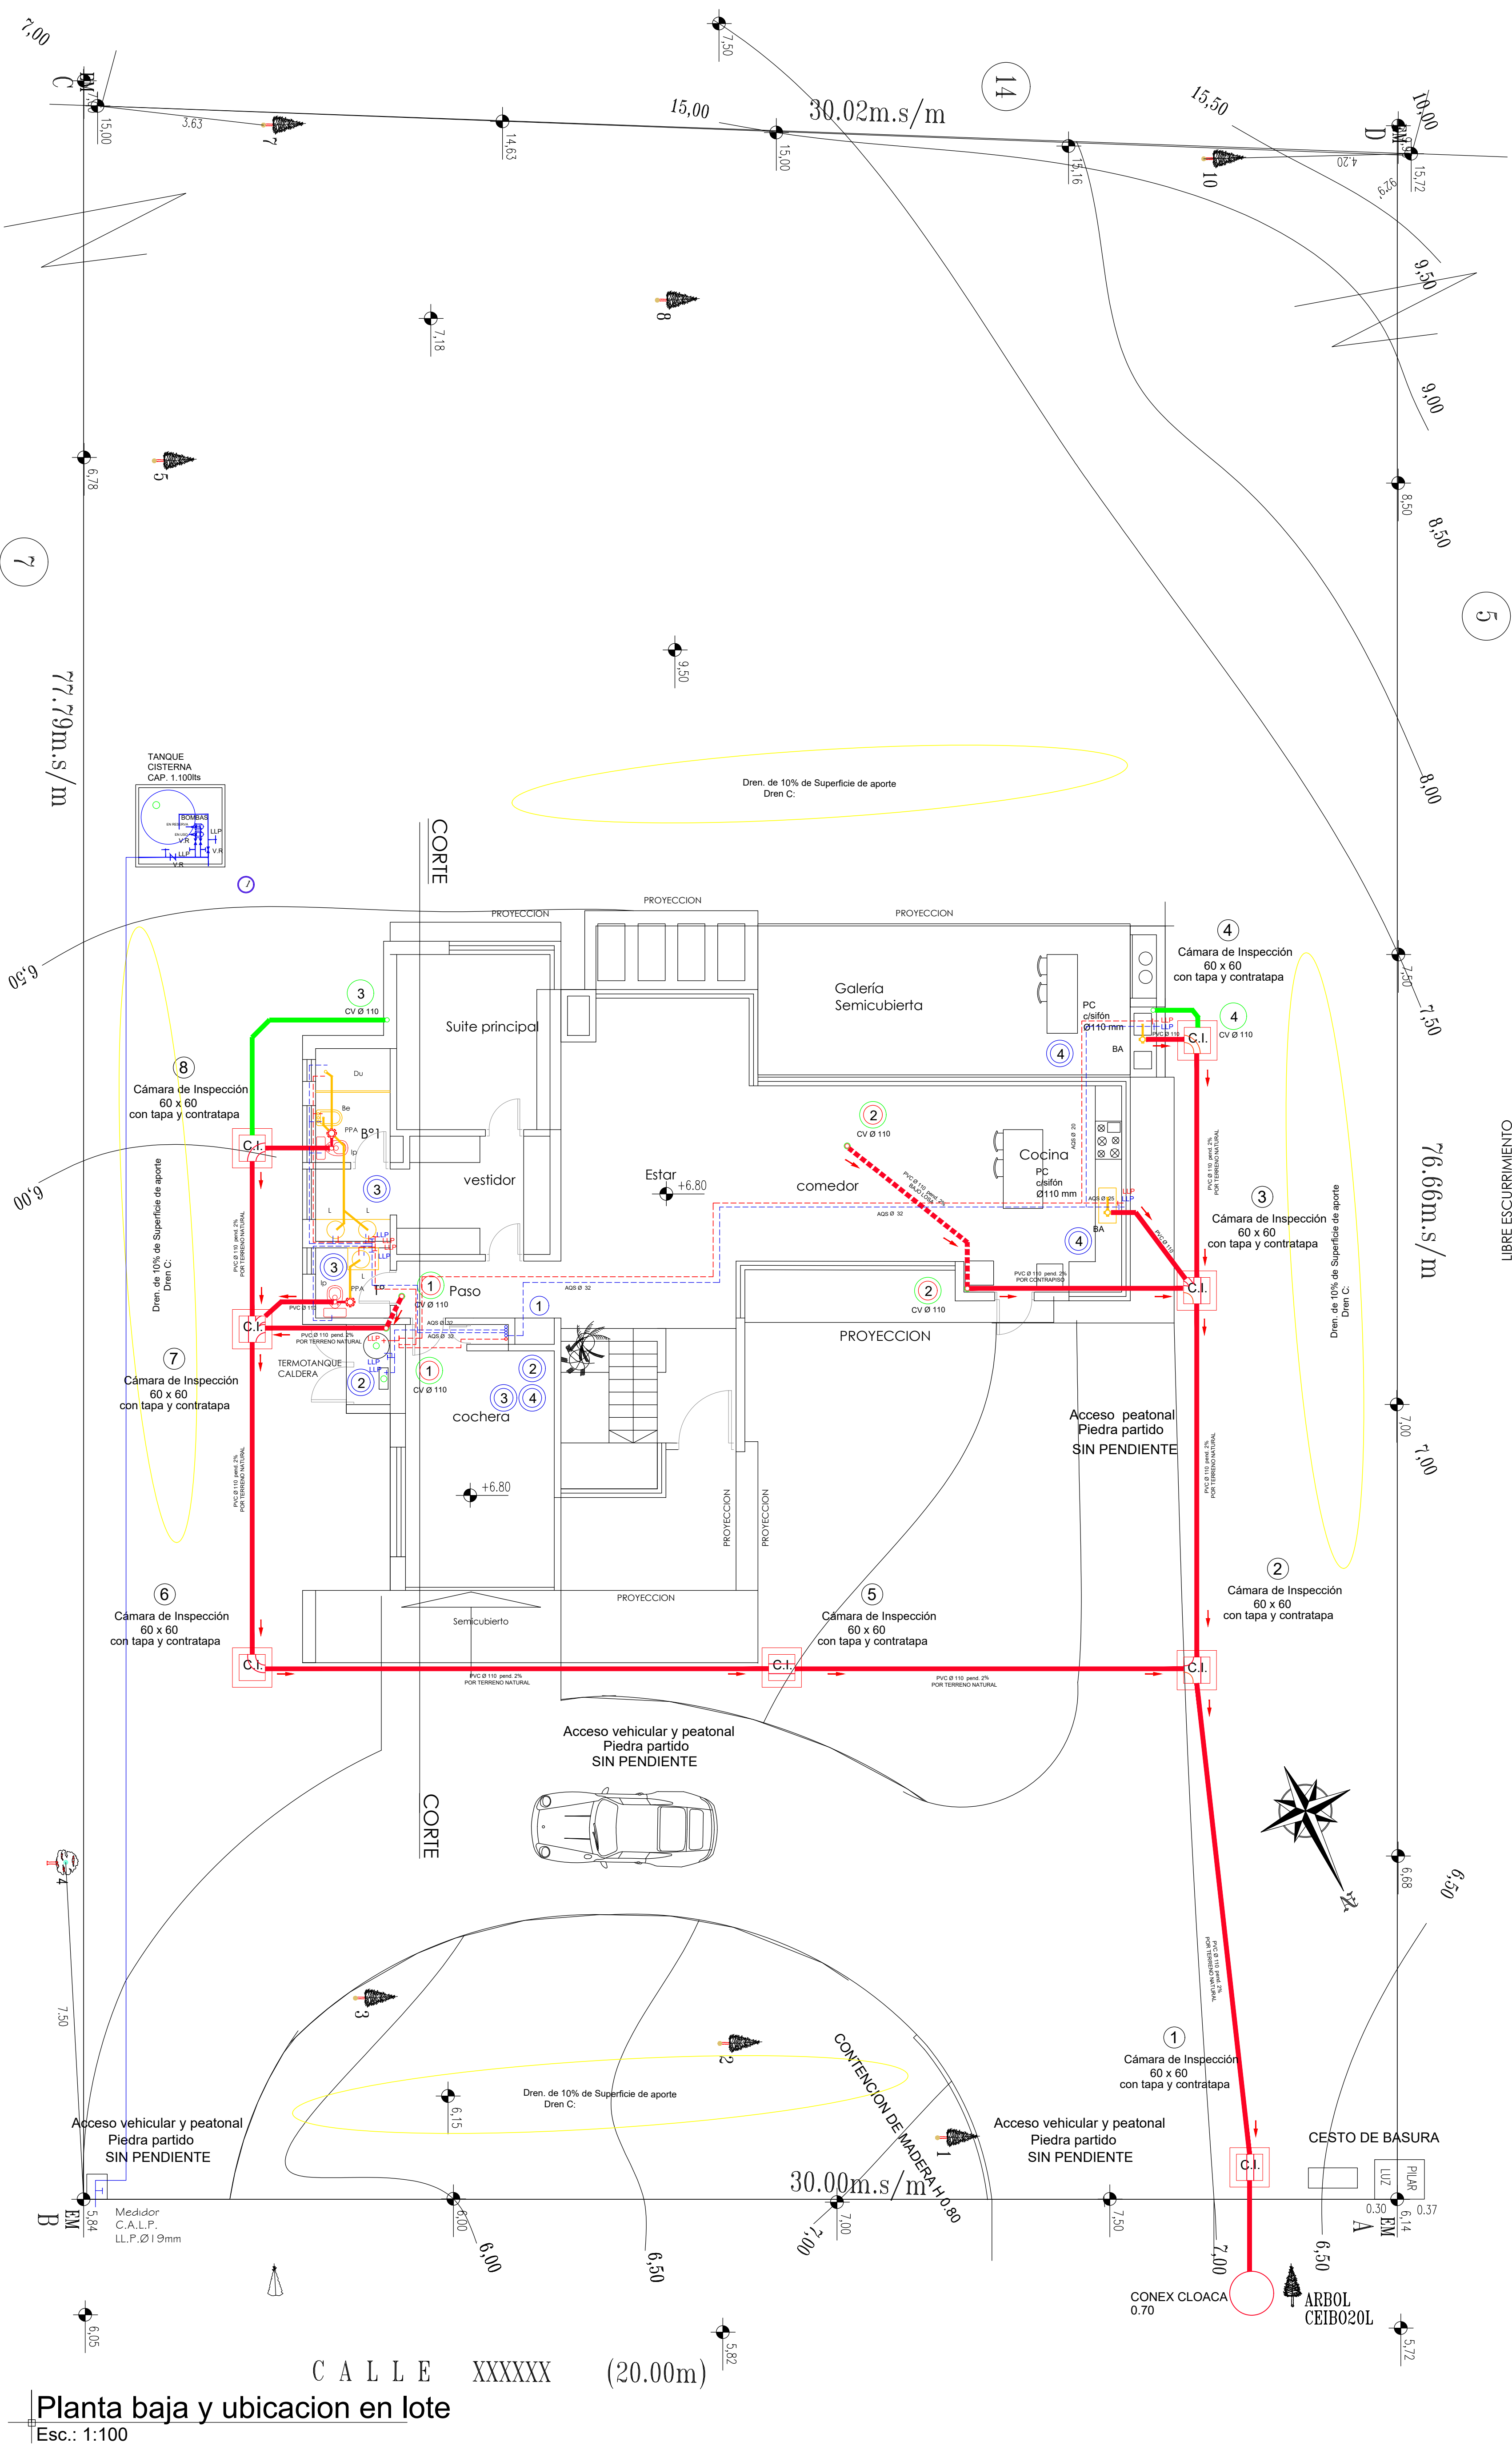

1. EL PILAR SE CONSTRUIRA DE MAMPOSTERIA SOBRE LINEA MUNICIPAL.
2. EL TERRENO CIRCUNDANTE DEBE ENCONTRARSE LIMPIO Y FIRME.
3. LA CONEXION A LA RED SERA DE TIPO SUBTERRANEA.
4. DEBERA SER PREVISTO EL CAÑO DE CONEXION A LA RED CON EL DIAMETRO DETERMINADO POR CALP.
5. EMPOTRAMIENTO MINIMO EN TERRENO 0.50 M.

CUADRO VENTILACIONES



1	VENTILACION Ø 110 BAÑO 2 Y 3 PA
2	VENTILACION Ø 110 BAÑO 4 PA LAVADERO PA
3	VENTILACION Ø 110 CI 7
4	VENTILACION Ø 110 CI 4

C.A.L.P. Limitada no se responsabiliza por la falta parcial de agua en edificio, originada por la inobservancia del tanque de reserva y/o cisterna, debido a la baja presión de su red o por el corte del suministro por cualquier circunstancia.


C.A.L.P. Limitada no se responsabiliza por problemas de obturación de cañerías internas de desagües cloacales, llegando su responsabilidad hasta la cámara de inspección N° 1, quedando a cargo del propietario el resto de la instalación cloacal.

Nota:
El profesional actuante queda exento de toda responsabilidad por modificaciones y/o ampliaciones del edificio posteriores a la fecha de presentación del plano, siendo ésta responsabilidad a cargo del propietario.

Nota:
El profesional actuante se responsabiliza por el correcto funcionamiento de la cañería cloacal interna

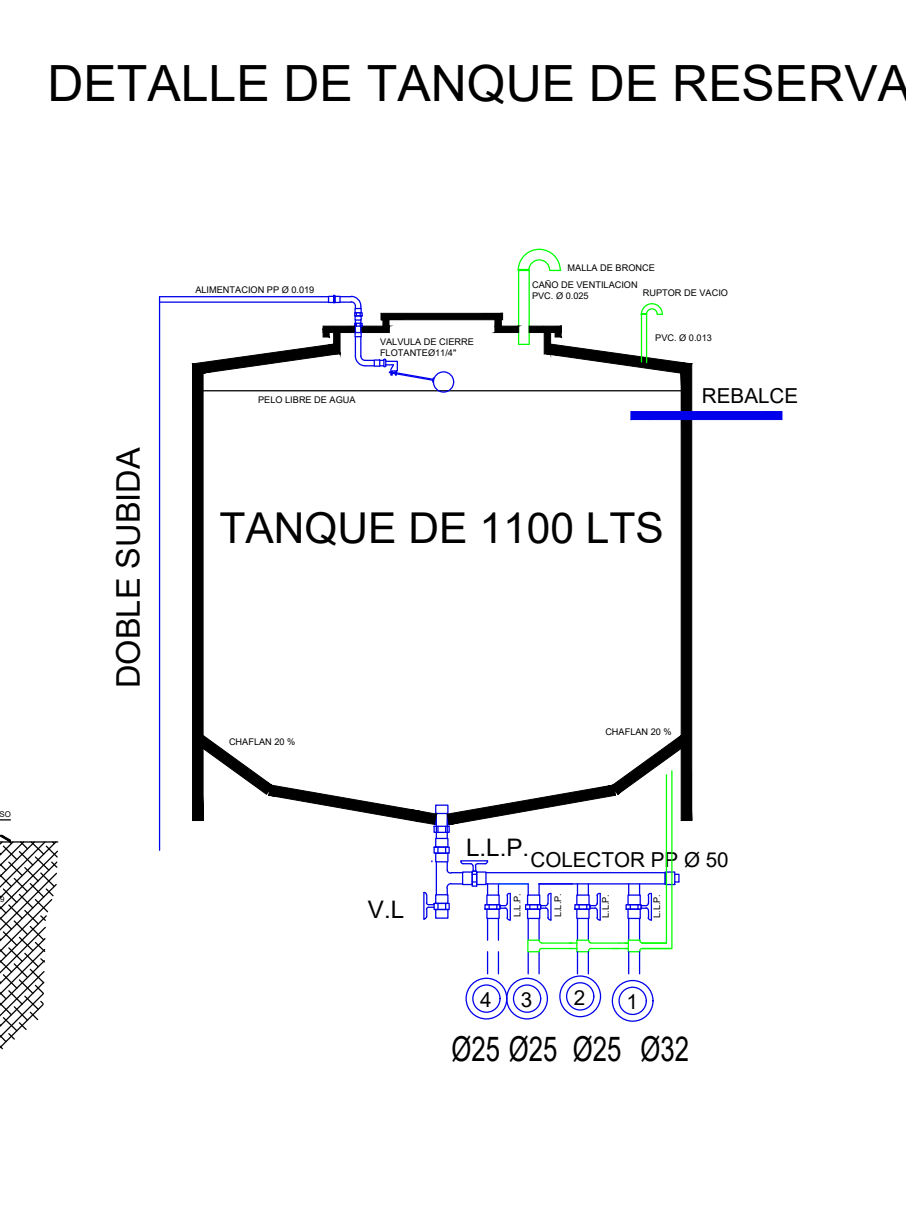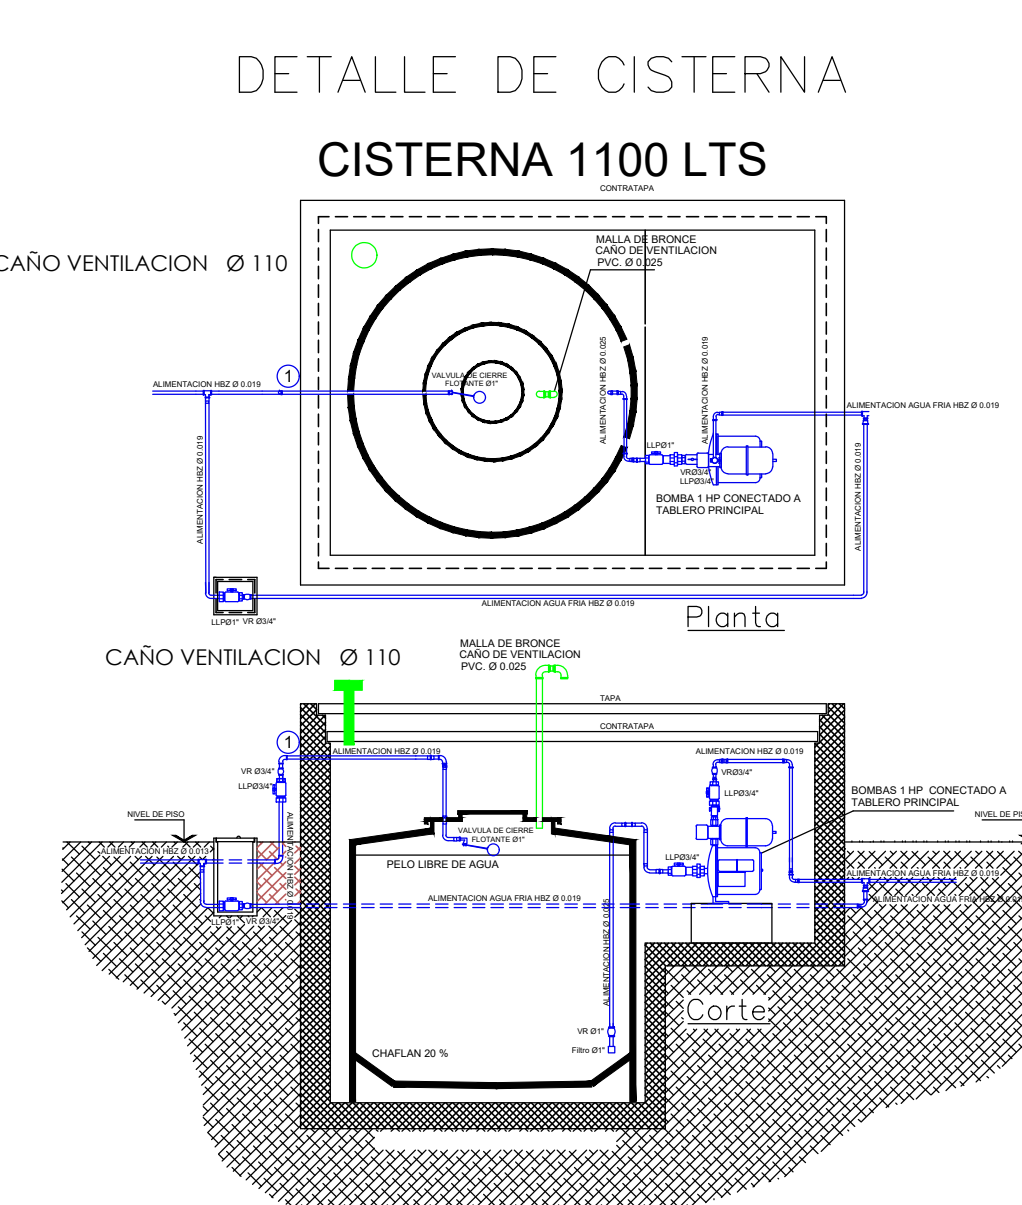

EL AGUA CALIENTE ADOPTA EL MISMO DIAMETRO QUE EL AGUA FRIA

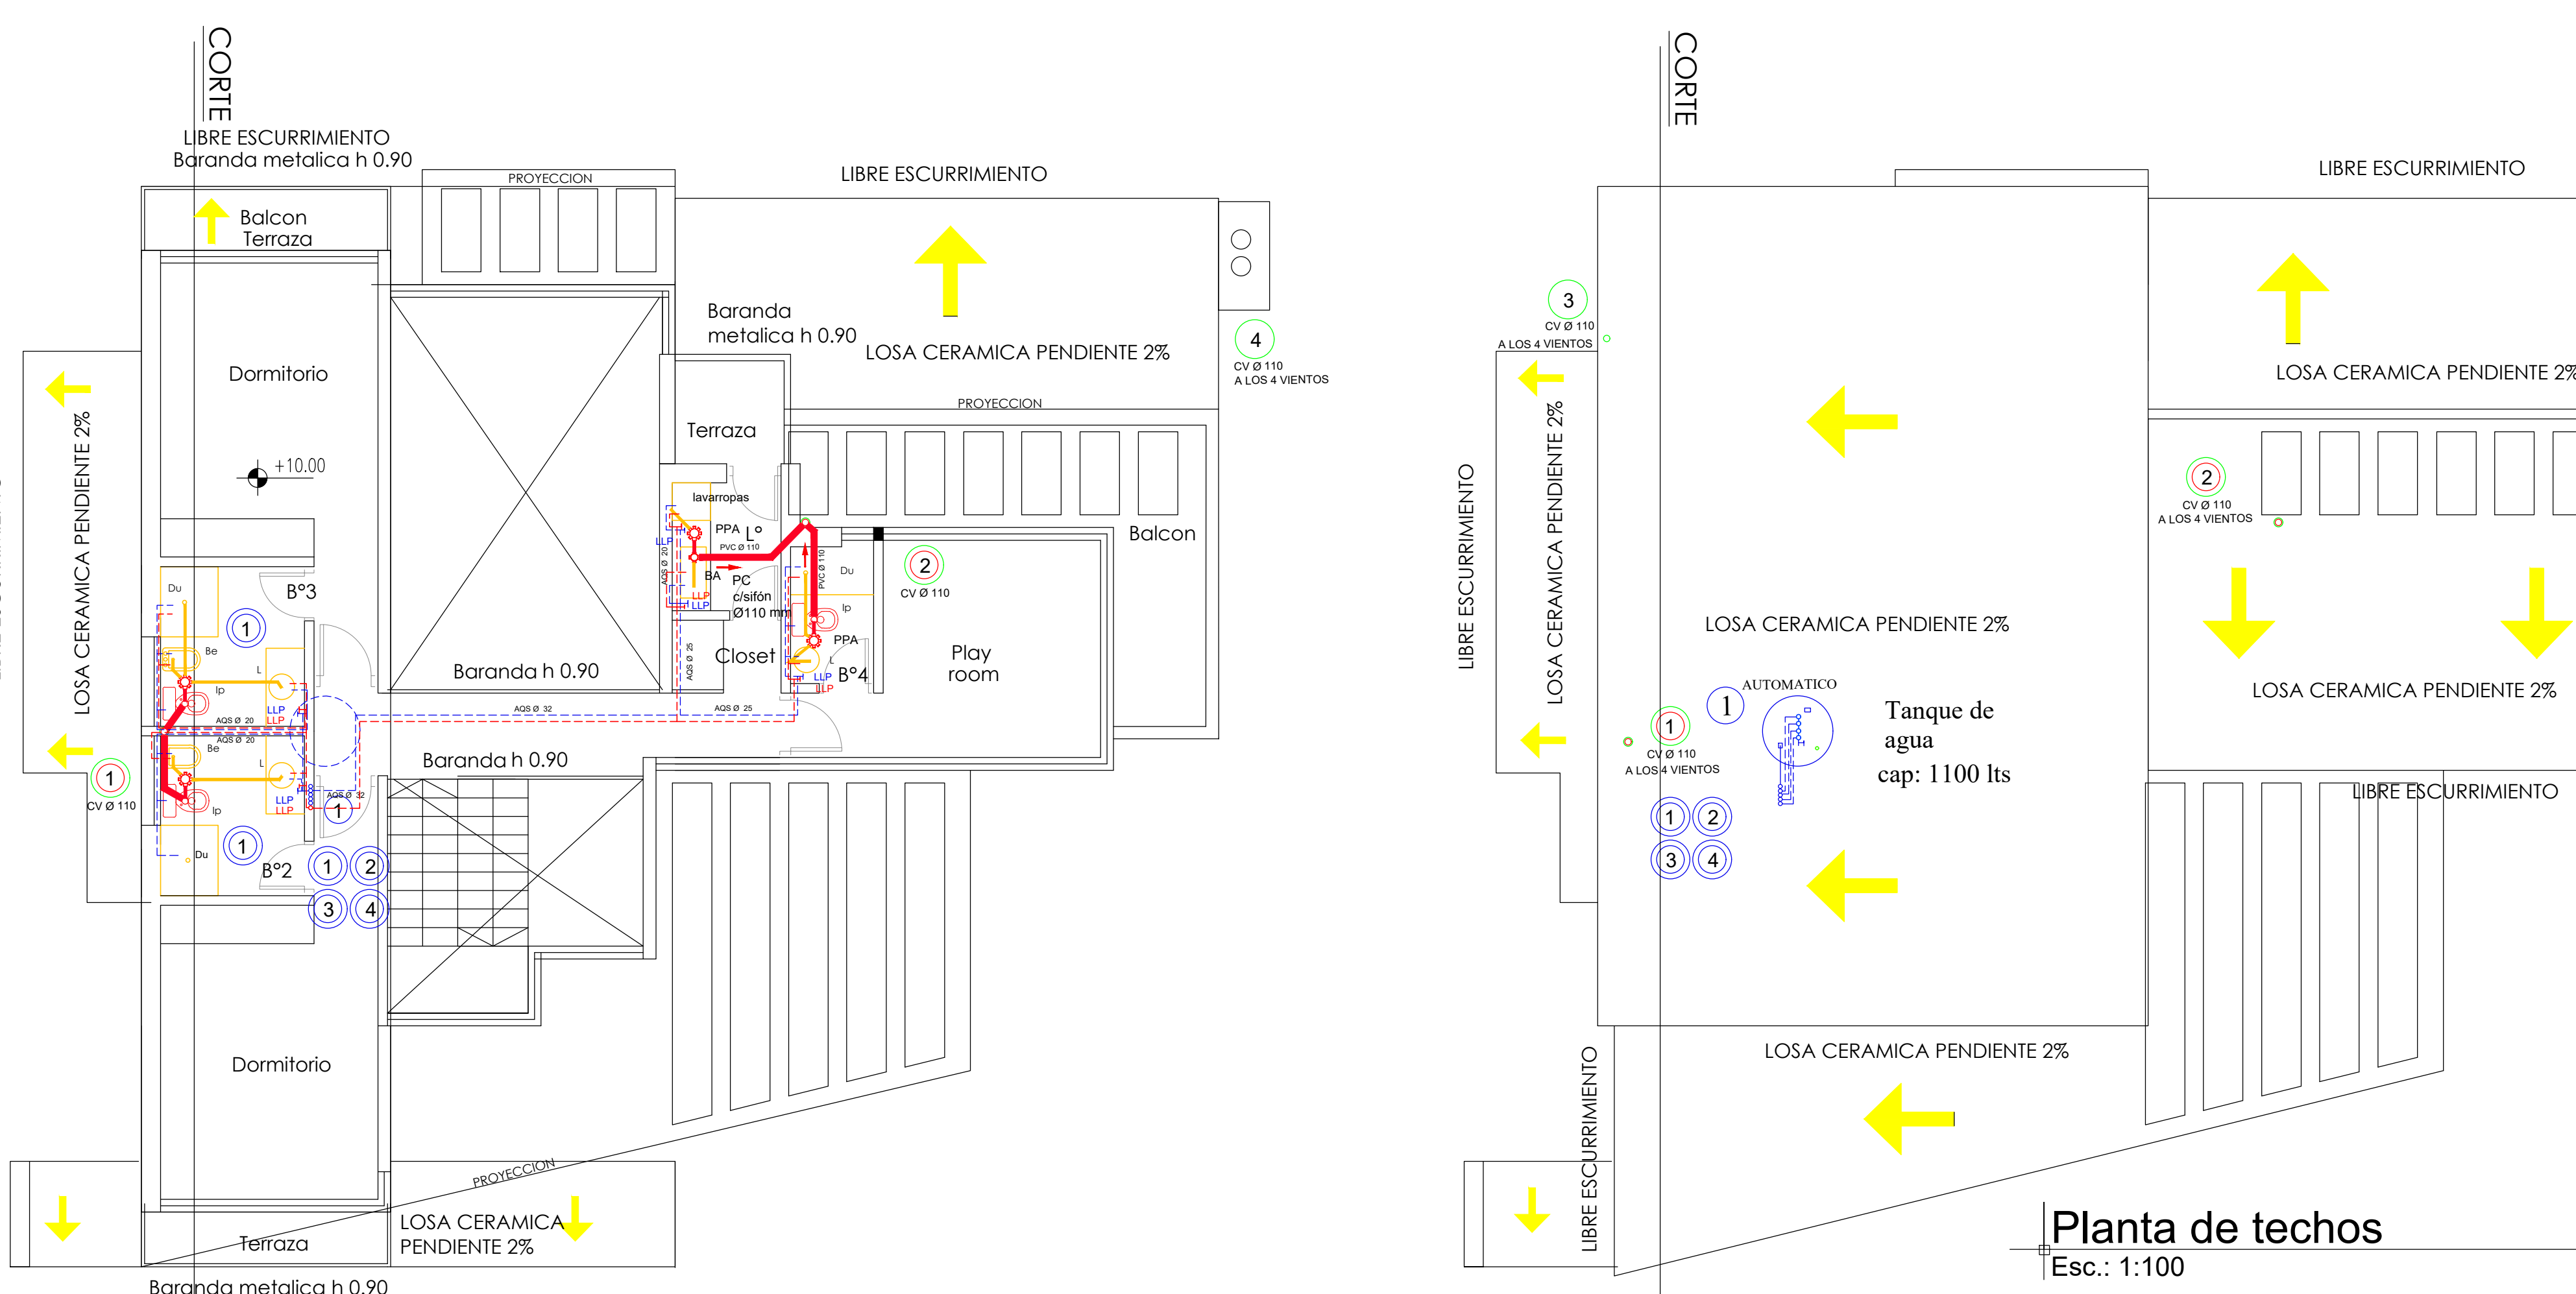




Planta Alta

Esc.: 1:100

Planta de techos

Esc.: 1:100

DETALLE DE CAMARA DE INSPECCION

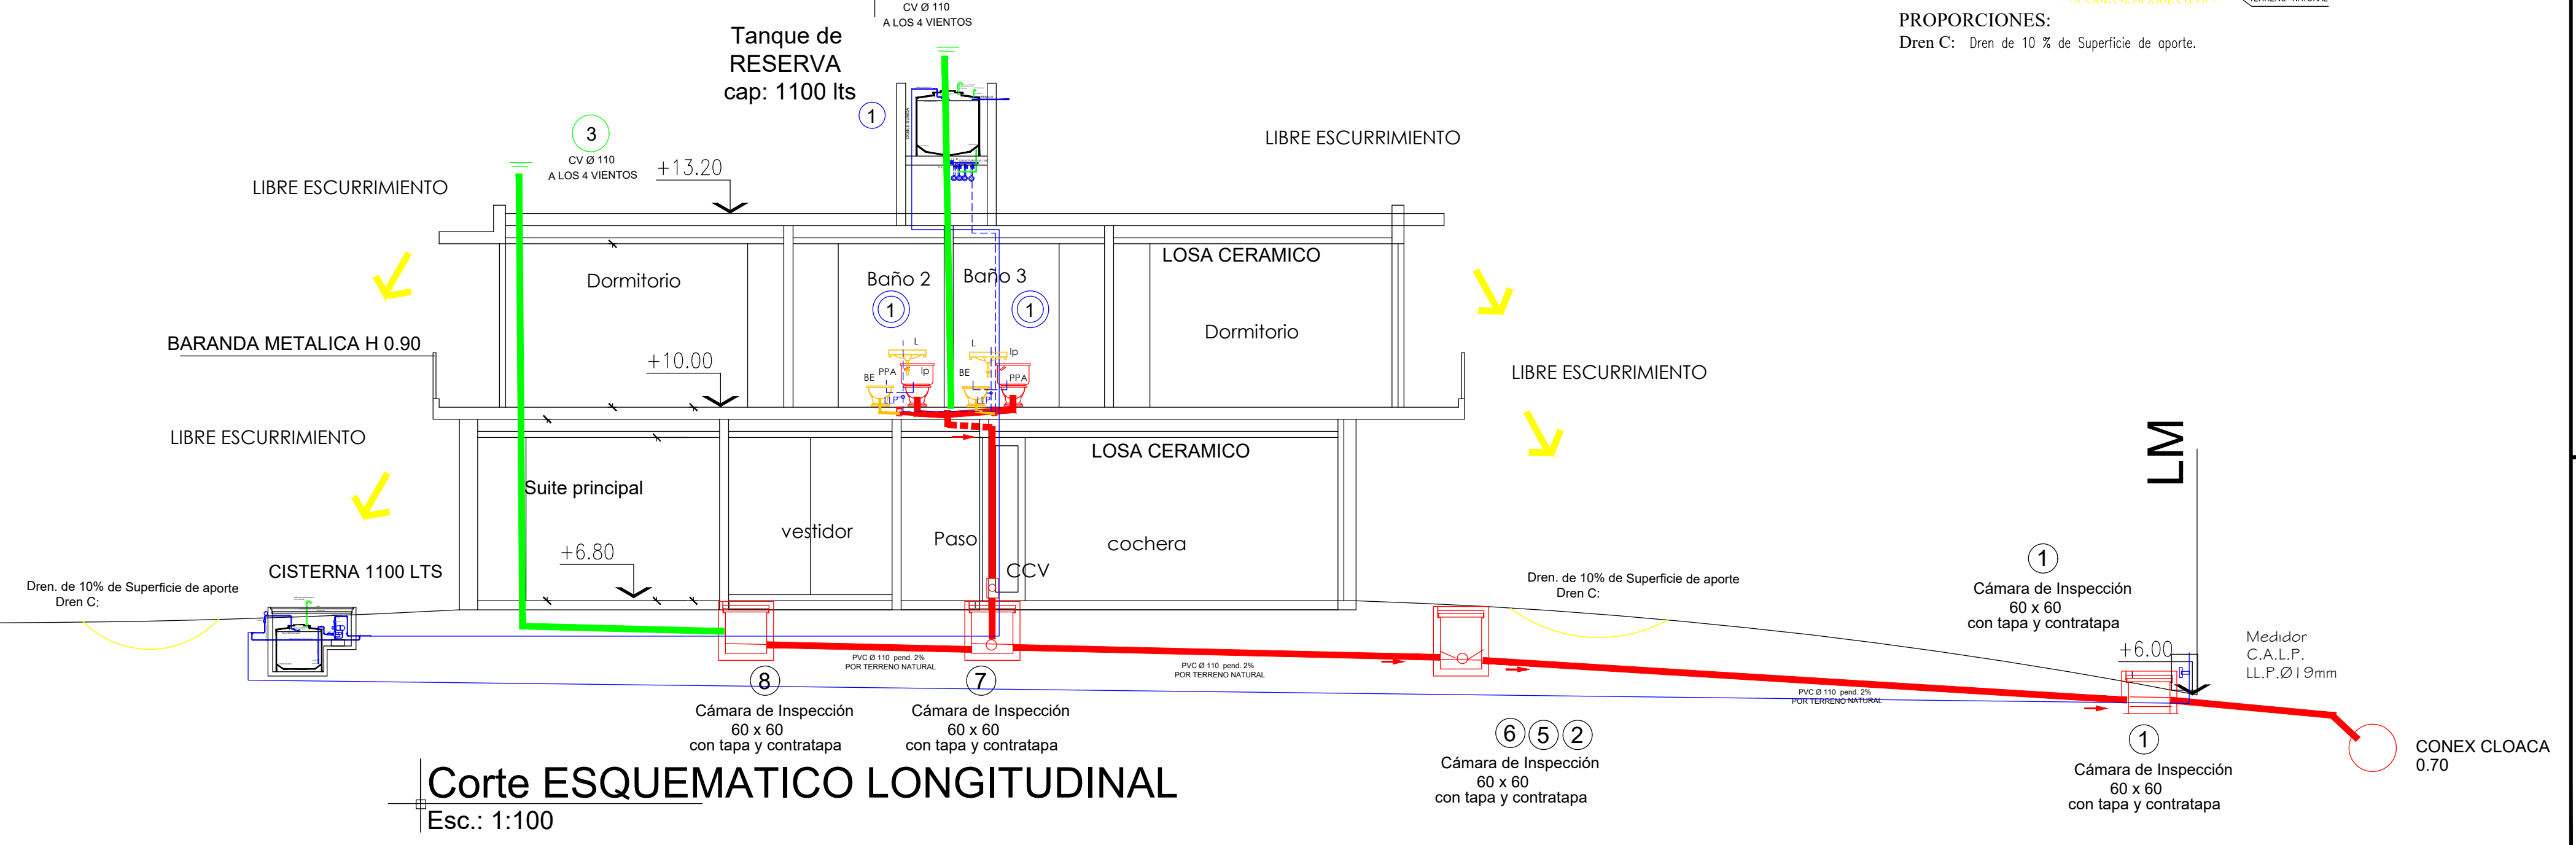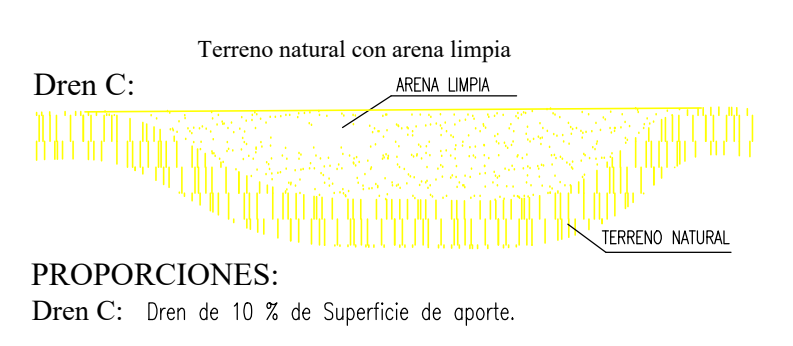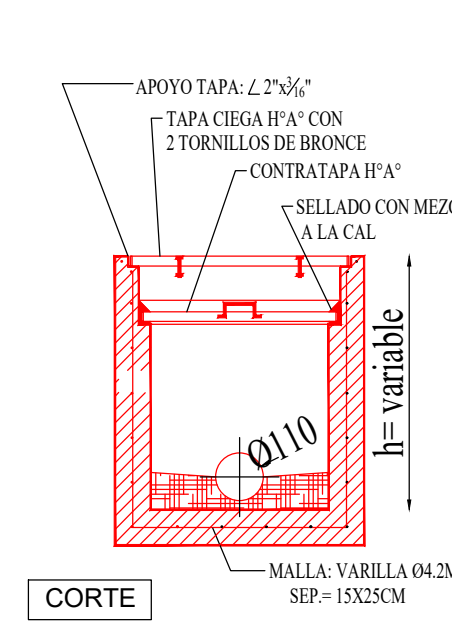

Corte ESQUEMATICO LONGITUDINAL

Esc.: 1:100

PLANILLA DE CALCULO

CALCULO DE BAJADAS TANQUES DE RESERVA 1100 LTRS ALTURA 4M

NºBAJADA	ARTEFACTOS A SURTIR	SECCION SEGUN TABLA	SUMA PARCIAL DE SECCIONES cm2	SECCION LIMITE ADM. SEGUN TABLA	DIAMETRO CAÑERIA SEGUN TABLA mm	DIAMETRO CAÑERIA ADOPTADO AQS
1	1 BAÑO PA 0.53 1 BAÑO PA 0.53 LAVADERO 0.53	2.12	2.12	2.84	1 1/4"	1 1/4"
2	TERMOTANQUE 0.44 CALDERA 0.44	0.88	3.00	1.41	1"	1"
3	1 BAÑO PB 0.53 1 TOILET PB 0.36	0.89	3.89	1.41	1"	1"
4	PC INTERIOR 0.53 PC INTERIOR 0.53	1.06	4.95	1.41	1"	1"

CALCULO DE PUENTE DE EMPALME TANQUES DE RESERVA 1100L

NºBAJADAS	SUMA PARCIAL DE SECCIONES cm2	SECCION LIMITE ADM. SEGUN TABLA	DIAMETRO CAÑERIA SEGUN TABLA mm	DIAMETRO CAÑERIA ADOPTADO	MATERIAL
4	2.12+0.88+0.89+1.06=3.53	5.78	1"	1 1/2"	CAÑO AQS

REFERENCIAS

- CAÑO AWADUCT BAJO LOSA Ø 110
- CAÑO AWADUCT Ø 110
- CAÑO AWADUCT Ø 63
- CAÑO AWADUCT Ø 40
- CAÑO VENTILACION Ø 110
- CAÑO VENTILACION Ø 63
- CAÑO VENTILACION Ø 40
- CCV
- CCH

SOCIO Nº: SERVICIO Nº:

PLANO : INSTALACION SANITARIA
OBRA: NUEVA VIVIENDA UNIFAMILIAR
CALLE: XXXXXXX N°XXXXXX

PROPIETARIO : XXXXXXXXXXXXXXXX

NOMENCLATURA CATASTRAL : IV – W– 100 – 1

PROPIETARIO : PROFESIONAL :
FIRMA:..... FIRMA:.....

VISADO COLEGIO

CROQUIS UBICACION S/M

SE PEGA LA OBLEA DE VISADO

SELLOS CALP